



RUSSIAN HOSPITALITY WEEK 2018


Зал Hall 14



Оснащение ресторана /
Restaurant equipment

21-ая Международная выставка
24 – 27 сентября 2018,
МВЦ «Крокус Экспо», Зал 14, Павильон 3

The XXI International Exhibitions
Septembre 24-27, 2018, Hall 14, Pavilion 3
Crocus Expo IEC

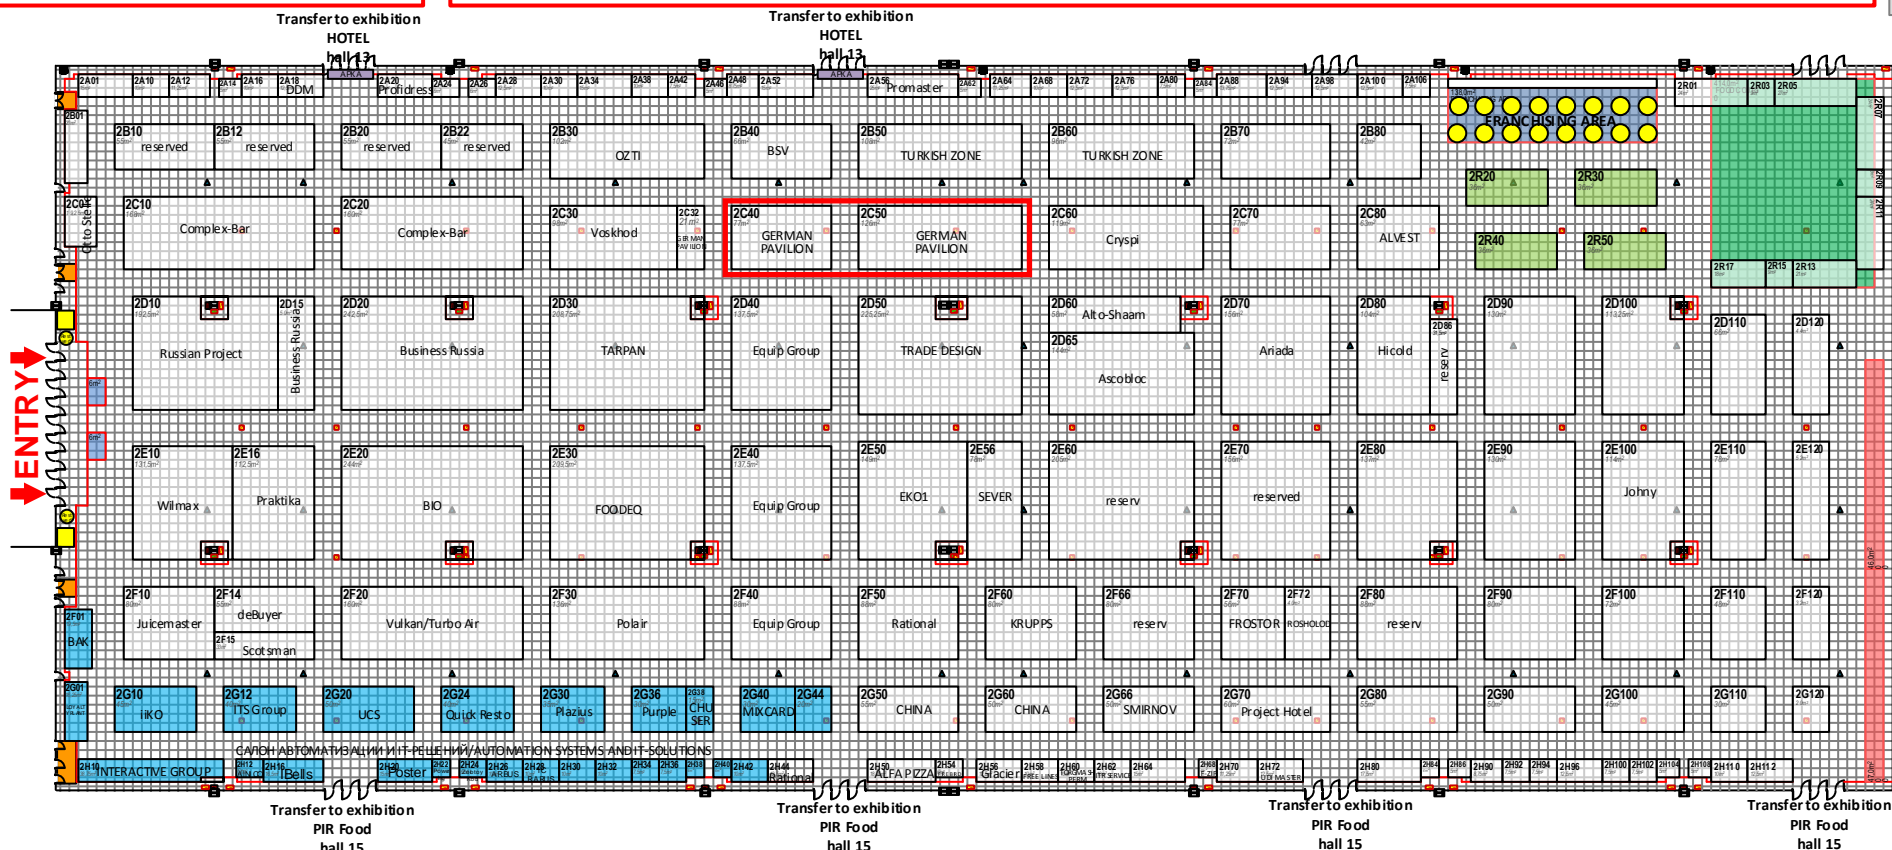

Технические характеристики:
Technical characteristics:

S=17550 м²
Высота = 8,0 м.
Height
Нагрузка на пол = 2,5 т.м²
Load on floor
Высота монтажных ворот = 7,62 м.
Height of mounting gates
Ширина монтажных ворот = 6,94 м.
Width of mounting gates

Пожарный кран Fire-coch	ПК	Щит телеком. Telecommunication board	T
Силовой щит Power board	ЩС	Лючки (водопровод, канализация) Accesses (water-supply, sewerage)	▲
Щит слаботочный Feeble current board	ЩСТ	Электрические лючки (32 А) Electrical accesses (32 A)	■
Линия ограничения застройки			